比例： 1:300,000

附图 1 工程地理位置图

附图 2 总平布置及污染源排放

图例： 本项目所在地

附图 3 外环境关系图

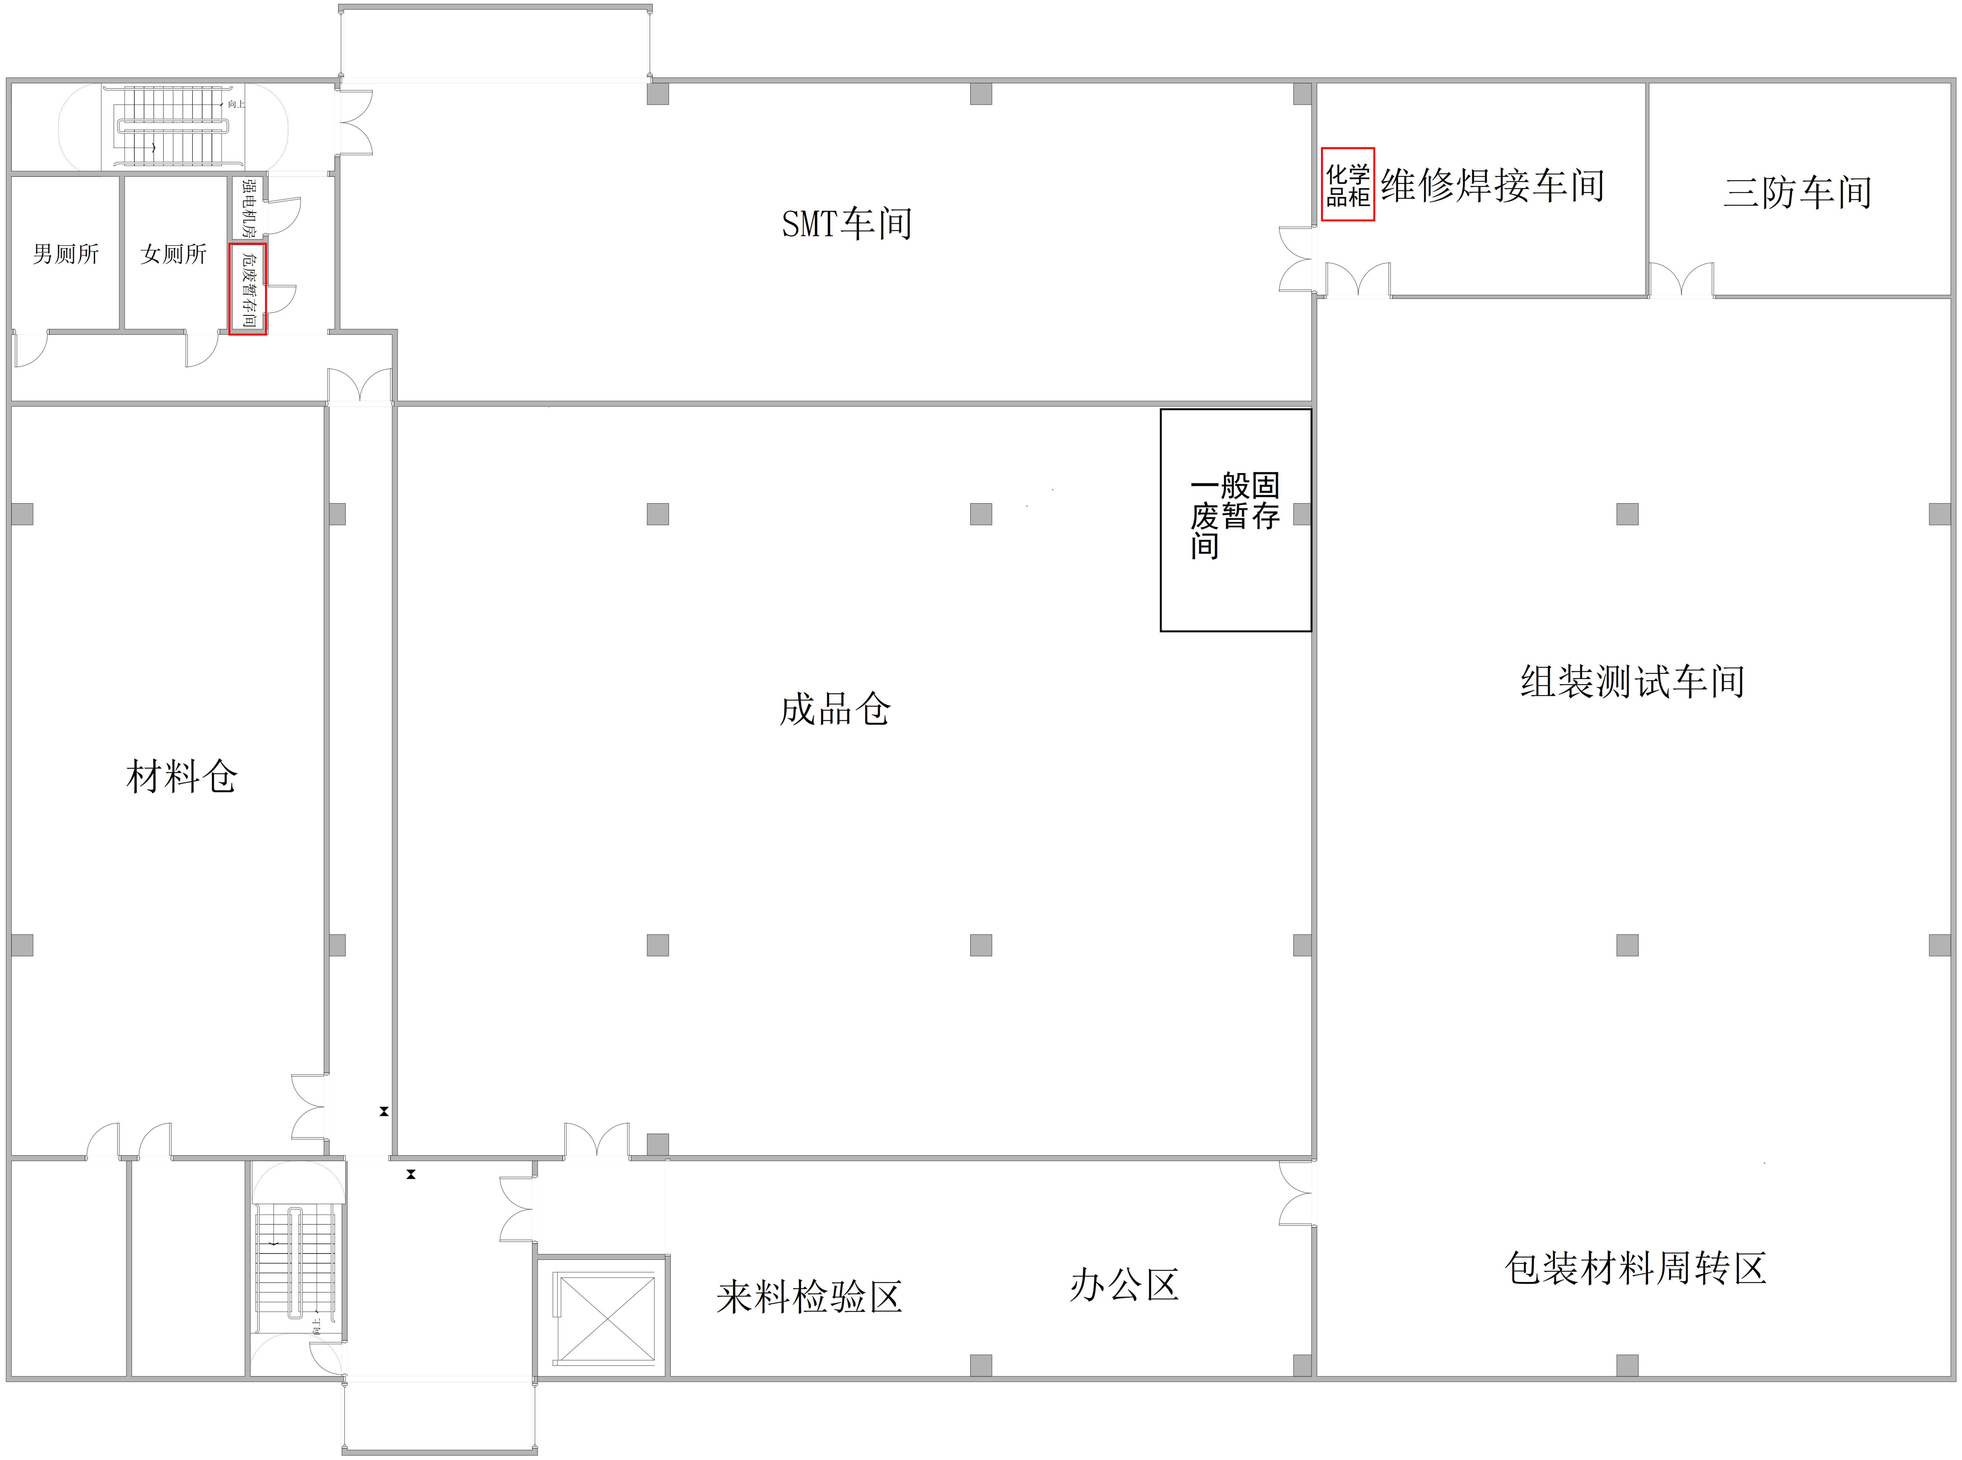
向上
男厕所
女厕所
强电机房
危废暂存间
SMT车间
化学品柜
维修焊接车间
三防车间
一般固废暂存间
材料仓
成品仓
组装测试车间
来料检验区
办公区
包装材料周转区

附图4 B2车间布局图

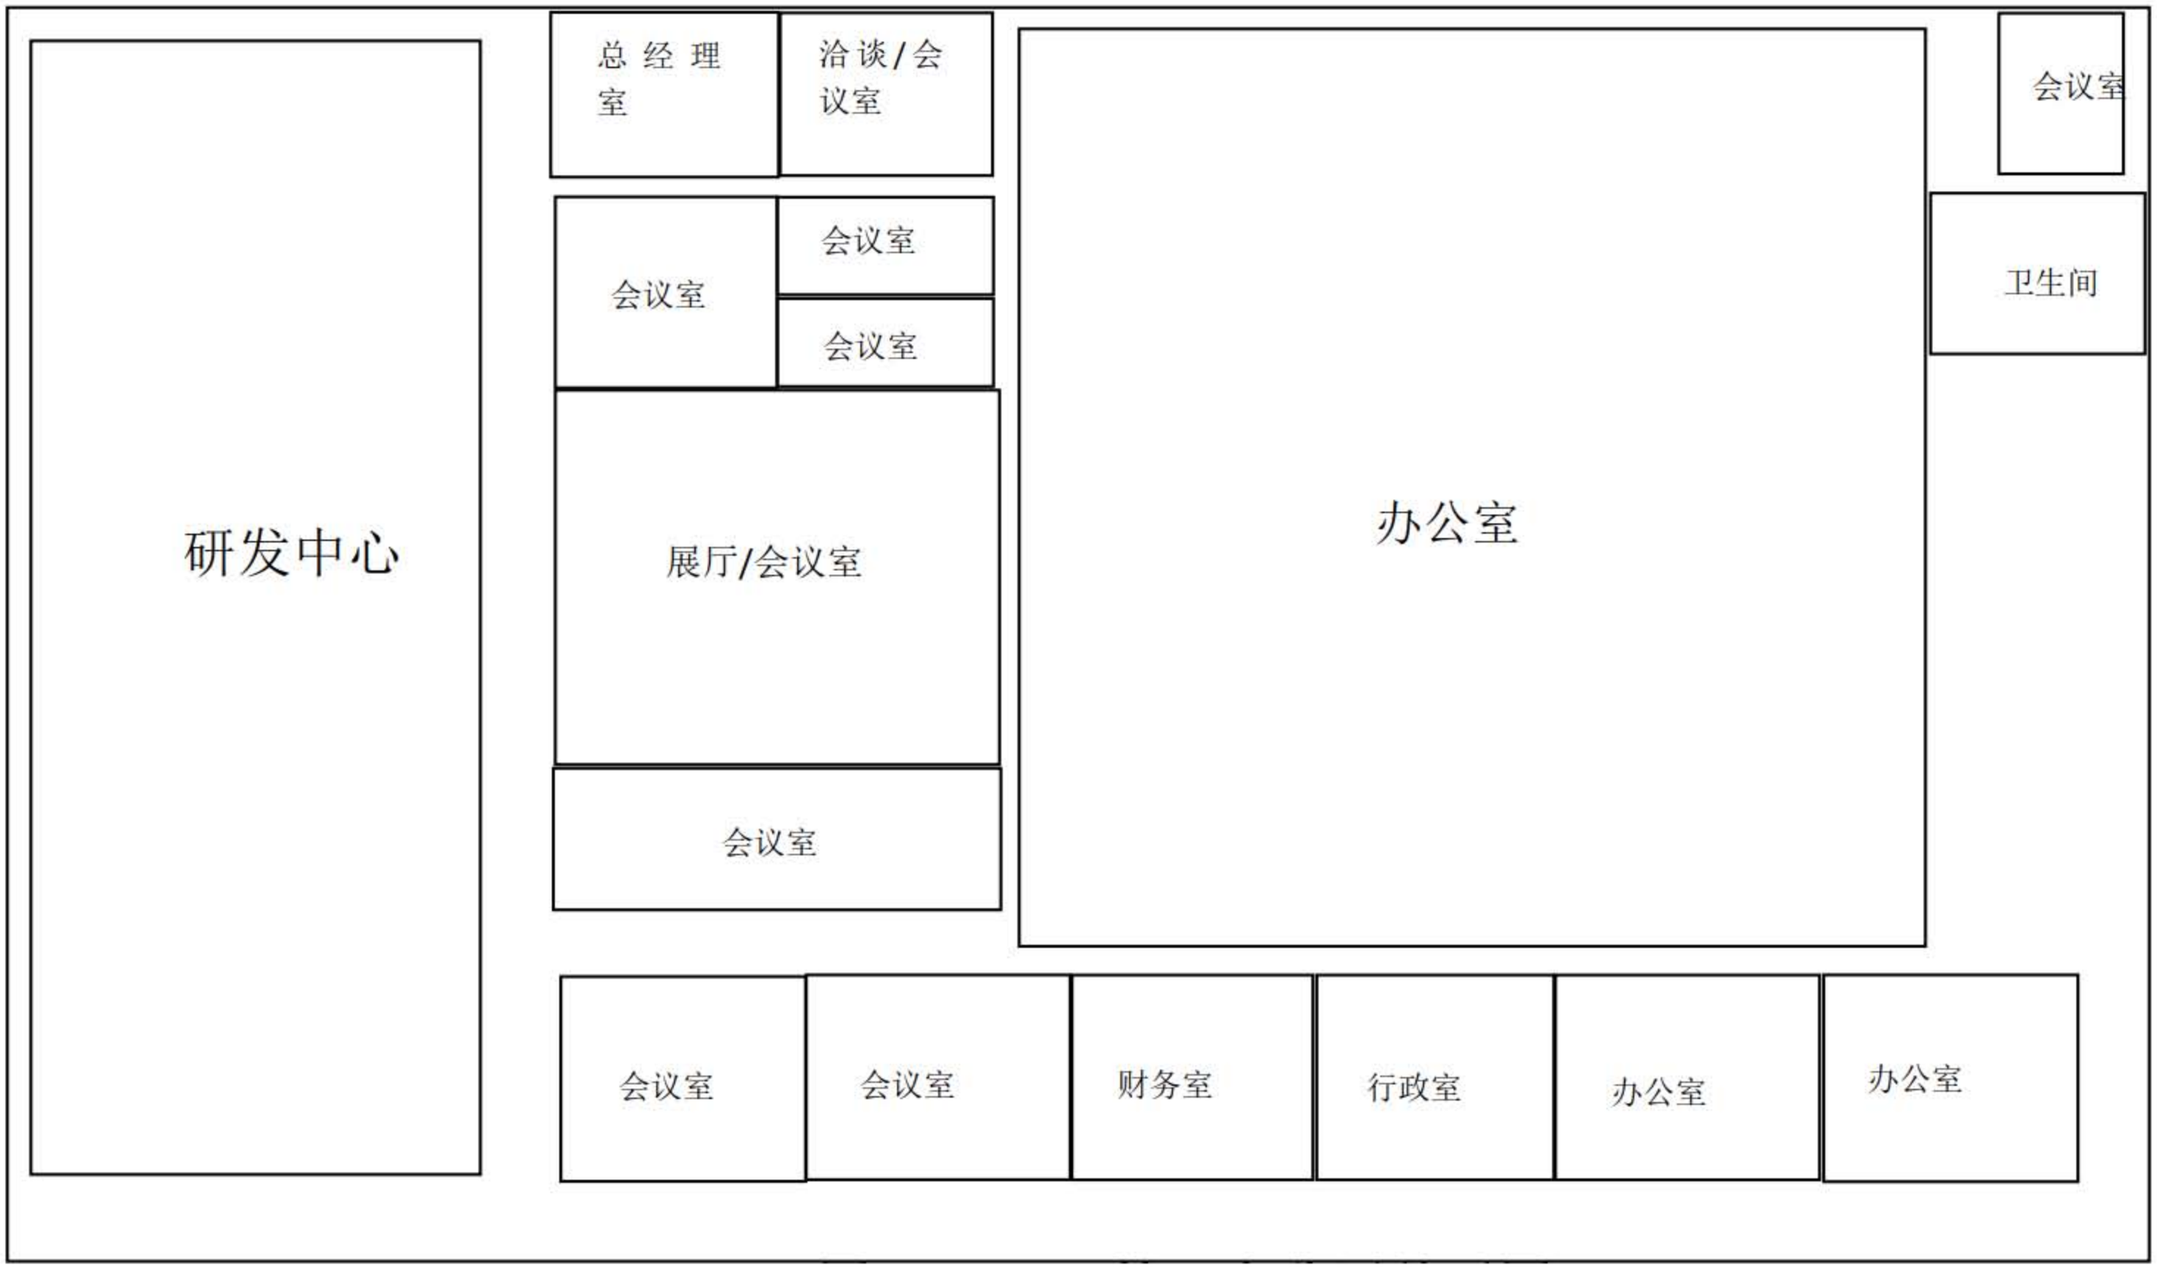

附图4.1B5栋车间平面布局图

附图 4 环保设施图片

废气治理措施现状：

抽风管道

补焊区集气罩

聚酯纤维过滤芯+两级活性炭吸附+排气筒

废水处理措施现状：

B2 栋预处理池（地埋）

B5 栋预处理池（地埋）

固废及地下水防渗措施现状图片：

<table>
<tr><td>
</td><td> </td></tr>
<tr><td>一般固废暂存间</td><td>车间</td></tr>
<tr><td>
</td><td>
</td></tr>
<tr><td>化学品安全柜</td><td>危废暂存间标牌</td></tr>
<tr><td> </td><td>
</td></tr>
<tr><td colspan="2">危废暂存间</td></tr>
</table>